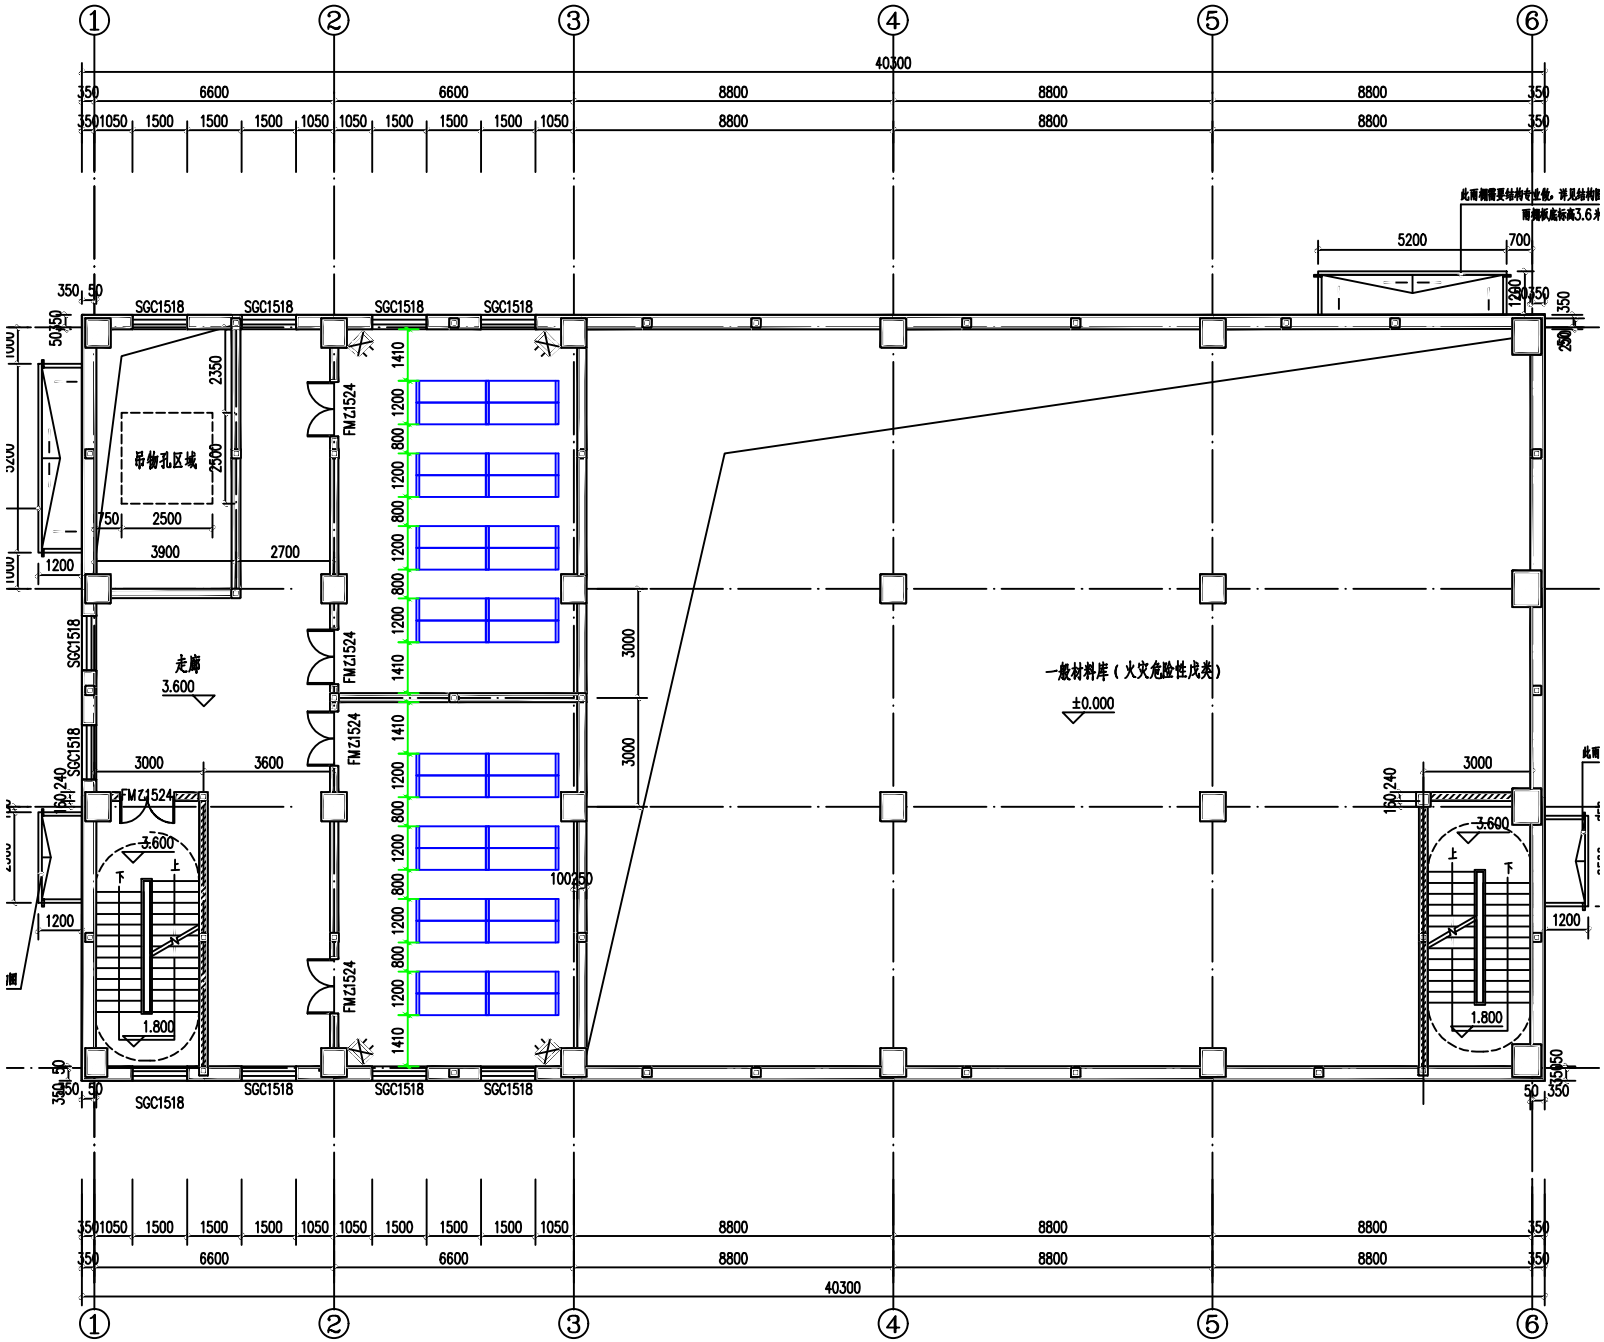


# 3.600米层平面图

本层面积288.42m²